


Rez de Chaussée
1/100ème (1cm = 1 m)

legaragesaintnazaire.com

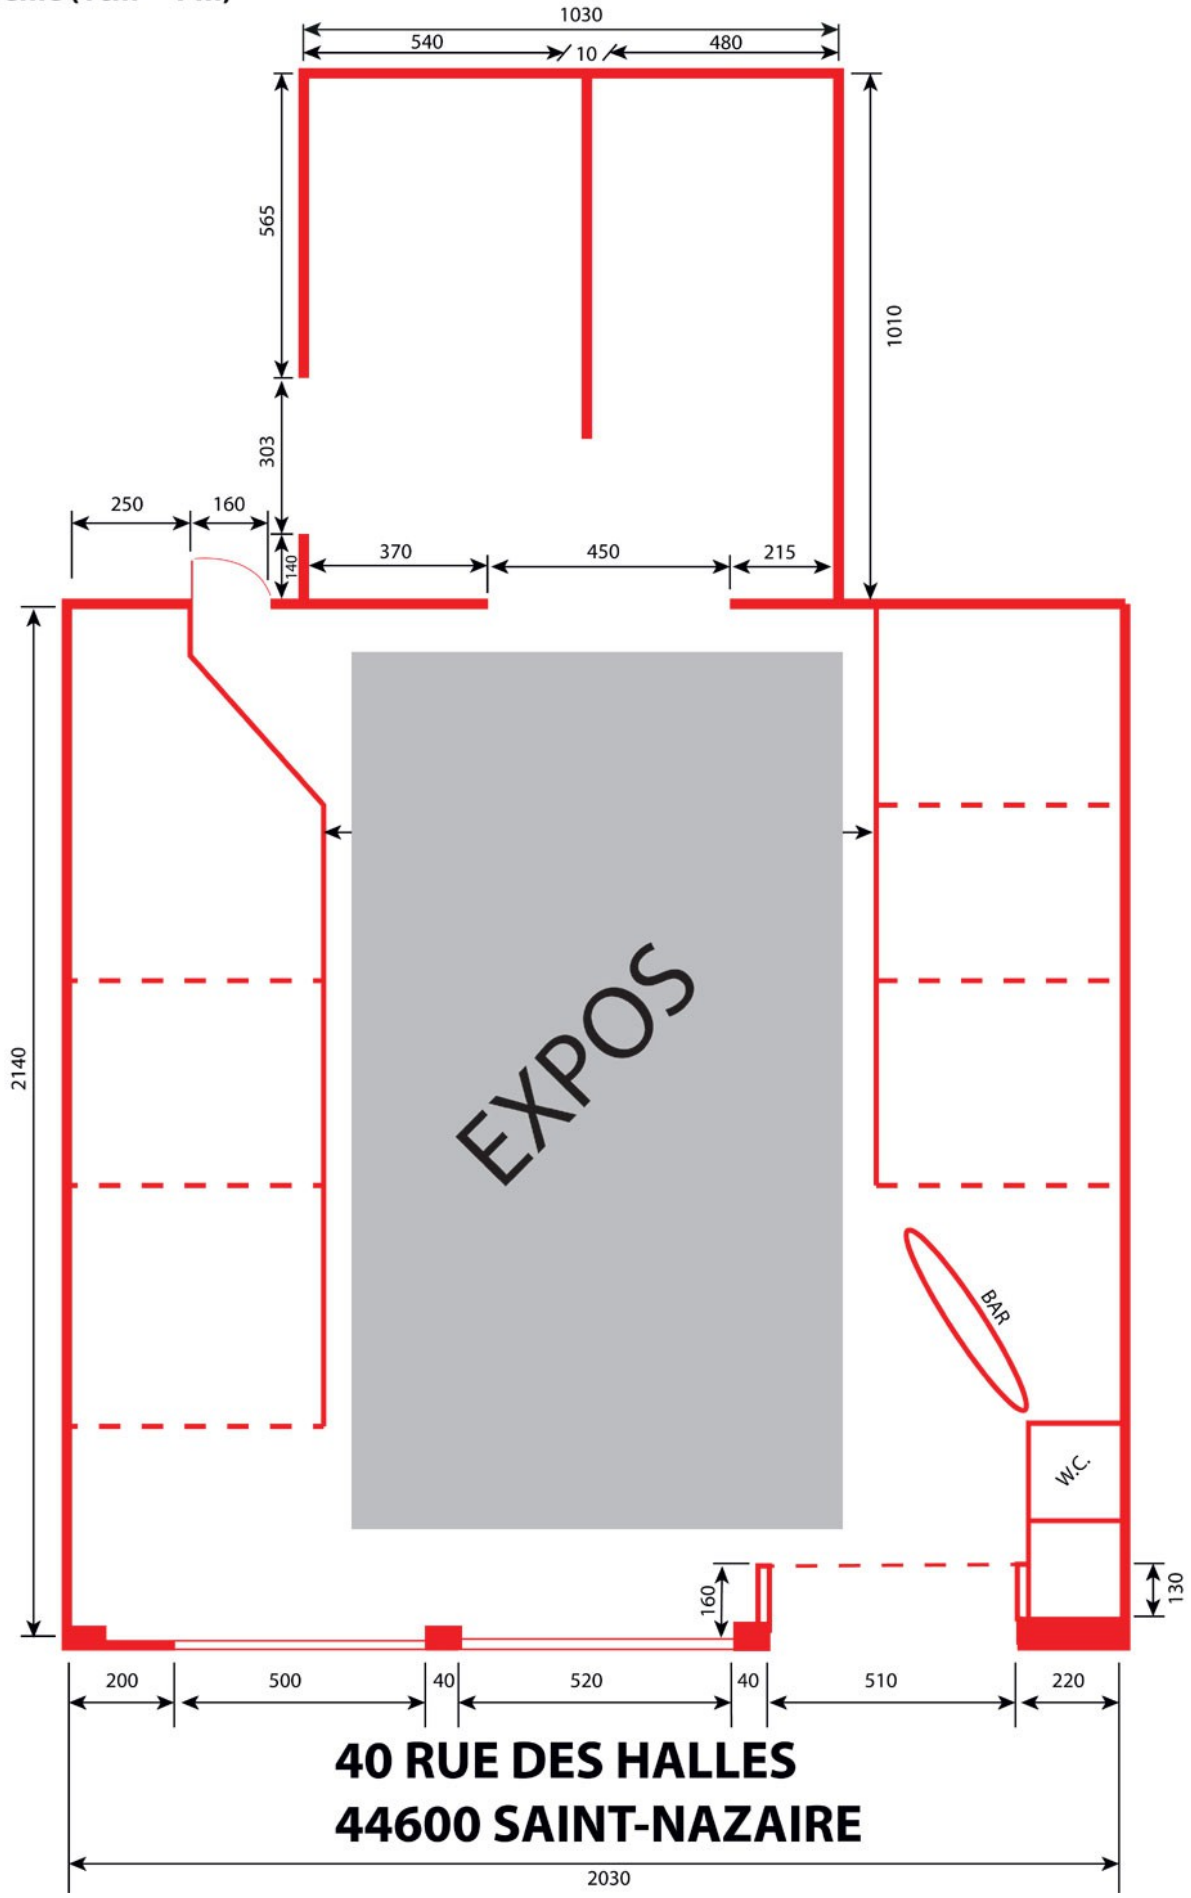

40 RUE DES HALLES
44600 SAINT-NAZAIRE

2030

1er Etage
1/100ème (1cm = 1 m)

legaragesaintnazaire.com

